


ADDRESS	STREET	CROSS STREET	⑤		⑭		①	⑫	⑭		TREE SPECIES
			WIDTH (ft)	LENGTH (ft)	WIDTH (ft)	LENGTH (ft)	LENGTH (ft)	EA	EA	EA	
16032	BALLENTINE PL	BELLECHASE AV	5	22					32		
16035	BALLENTINE PL	BELLECHASE AV	5	58				1			
16036	BALLENTINE PL	BELLECHASE AV	5	31				1			
16069	BALLENTINE PL	BROADMOOR ST							25		
16075	BALLENTINE PL	BROADMOOR ST							17		
16317	BALLENTINE PL	W/MORADA AV							23		
16352	BALLENTINE PL	E/MORADA AV							17		
16224	BELLBROOK ST	BENWOOD ST						1	26		
16253	BELLBROOK ST	BENWOOD ST						1	32		
16314	BELLBROOK ST	BENWOOD ST						1	30		
16318	BELLBROOK ST	BENWOOD ST						1	32		
16319	BELLBROOK ST	VINCENT AV			14	7		1			
16330	BELLBROOK ST	BENWOOD ST						1	40		
4213	BELLECHASE AV	S/BRIDGER ST	5	26							
4249	BELLECHASE AV	BRIDGER ST	5	33							
ACROSS 4313	BELLECHASE AV	ACROSS 4313	5	25							
16202	BENBOW ST	ELLEN DR						1	25		
16224	BENBOW ST	ELLEN DR			7	12		1			
16236	BENBOW ST	ELLEN DR			7	12		1			
16346	BENBOW ST	VINCENT AV			7	12		1	30		
16224	BENWOOD ST	BELLBROOK ST							13		
16242	BENWOOD ST	ELLEN DR			7	13					
16255	E BENWOOD ST	ELLEN DR								1	CAMPHOR
4244	BROADMOOR AV	S/BALLENTINE PL							43		
4245	BROADMOOR AV	BALLENTINE PL			10	12					
CORNER 4319	BROADMOOR AV	S/BALLENTINE PL								1	CAMPHOR
4319	BROADMOOR AV	S/BALLENTINE PL	4	55					50		
4320	BROADMOOR AV	ON BALLENTINE PL SIDE							16		
4505	BROADMOOR AV	KINGSIDE DR			6	15					
4511	BROADMOOR AV	KINGSIDE DR			6	15					
4521	BROADMOOR AV	CLOVERMEAD ST			7	16					
4557	BROADMOOR AV	KINGSIDE DR			6	15					
16137	CLOVERMEAD ST	BROADMOOR AV							15		
16220	CLOVERMEAD ST	ELLEN DR			7	15					
16308	CLOVERMEAD ST	GREENBERRY AV			7	17					
16320	CLOVERMEAD ST	GREENBERRY AV							18	1	
16333	CLOVERMEAD ST	GREENBERRY AV			6	16					
16202	CYPRESS ST	ELLEN DR			6	12					
16233	CYPRESS ST	ELLEN DR						1	36		
16238	CYPRESS ST	ELLEN DR			6	14					
16244	CYPRESS ST	ELLEN DR			6	14					
16250	CYPRESS ST	ELLEN DR			6	14					
16262	CYPRESS ST	ELLEN DR							13		

ADDRESS	STREET	CROSS STREET	⑤		⑭		①	⑫	⑭		TREE SPECIES
			WIDTH (ft)	LENGTH (ft)	WIDTH (ft)	LENGTH (ft)	LENGTH (ft)	EA	EA	EA	
16341	CYPRESS ST	VINCENT AV	4	8	7	13					
16348	CYPRESS ST	VINCENT AV			6	14					
16358	CYPRESS ST	VINCENT AV			6	14					
16129	EDNA PL	BROADMOOR AV			7	16					
16202	EDNA PL	ELLEN DR			7	17		1			
16202	EDNA PL	ELLEN DR						1			
16233	EDNA PL	ELLEN DR			7	18					
16250	EDNA PL	VINCENT AV			7	18					
16302	EDNA PL	VINCENT AV	4	45	7	23				1	
16303	EDNA PL	VINCENT AV	4	18					12		
16345	EDNA PL	VINCENT AV	4	8						1	
4405	ELLEN DR	EDNA PL						5		1	
4659	ELLEN DR	E/BENWOOD ST						31		1	
4668	ELLEN DR	N/BENWOOD ST							17		
ACROSS FROM 4637	ELLEN DR	BENBOW ST			7	20					
4506	GREENBERRY AV	KINGSIDE DR							16		
4510	GREENBERRY AV	CLOVERMEAD ST			6	16					
ACROSS FROM 4504	GREENBERRY AV	KINGSIDE DR							13		
4232	HARTLEY AV	N/SAN BERNARDINO RD							25		
16018	KINGSIDE DR	IRWINDALE AV	4	8							
16026	KINGSIDE DR	SHADYDALE AV	4	30							
16030	KINGSIDE DR	SHADYDALE AV	4	22							
16132	KINGSIDE DR	BROADMOOR AV			7	15				1	
16144	KINGSIDE DR	ELLEN DR			7	16					
16150	KINGSIDE DR	ELLEN DR			7	16					
16162	KINGSIDE DR	ELLEN DR							16		
16168	KINGSIDE DR	ELLEN DR							16		
16232	KINGSIDE DR	ELLEN DR			7	16					
16329	KINGSIDE DR	GREENBERRY AV							12		
16368	MCGILL ST	E/MORADA AV							24		
16378	MCGILL ST	E/MORADA AV							13		
	MCGILL ST	S/E/C MORADA AV							16		
4211	MORADA AV	MCGILL ST							19		
4235	MORADA AV	MCGILL ST			5	16					
5223	MORADA AV	MCGILL ST							26		
	N/E/C ELLEN DR	CYPRESS ST	4	24	7	20			56		
16020	QUEENSIDE DR	SHADYDALE AV			7	16					
16104	QUEENSIDE DR	SHADYDALE AV			7	16					
16109	QUEENSIDE DR	BROADMOOR AV			7	16					
16127	QUEENSIDE DR	BROADMOOR AV			7	16					
16138	QUEENSIDE DR	BROADMOOR ST							13	1	
16156	QUEENSIDE DR	ELLEN DR	4	16	5	16					
16163	QUEENSIDE DR	ELLEN DR			7	16					

DATE 11/13/13  
 REVIEWED BY [Signature]  
 CADD PROJECT FILE NAME RDC0015528-BALLENTINE  
 CHECKER ROY CRUZ  
 DESIGNER THOMAS HO  
 DRAFTER THOMAS HO



DATE	BY	DESCRIPTION

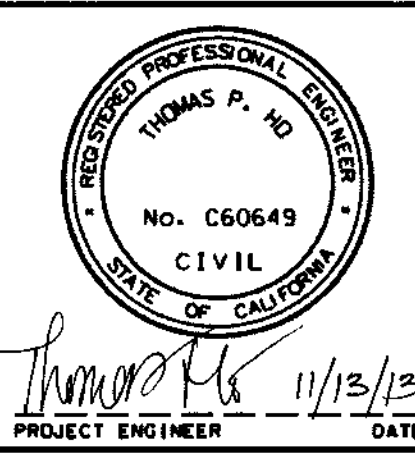

COUNTY OF LOS ANGELES DEPARTMENT OF PUBLIC WORKS

## BALLENTINE PLACE, ET AL

SW, DWY, C&G AND TREE WORK TABLE  
PROJECT ID NO. RDC0015528

PCA X910000459 DWG PH082611 SHEET 4 OF 43